


Argentinerstraße 30a
1040 Wien

Bauteil **CODA**
TÜR 03 | EG

Wohnnutzfläche **110,19 m²**
Terrasse **74,49 m²**
Kellerabteil **2,93 m²**

Wohnküche	46,24 m ²
Zimmer 1	20,68 m ²
Zimmer 2	14,76 m ²
VR	14,19 m ²
Bad 1	5,35 m ²
Bad 2	5,25 m ²
AR 1	2,18 m ²
WC	1,54 m ²

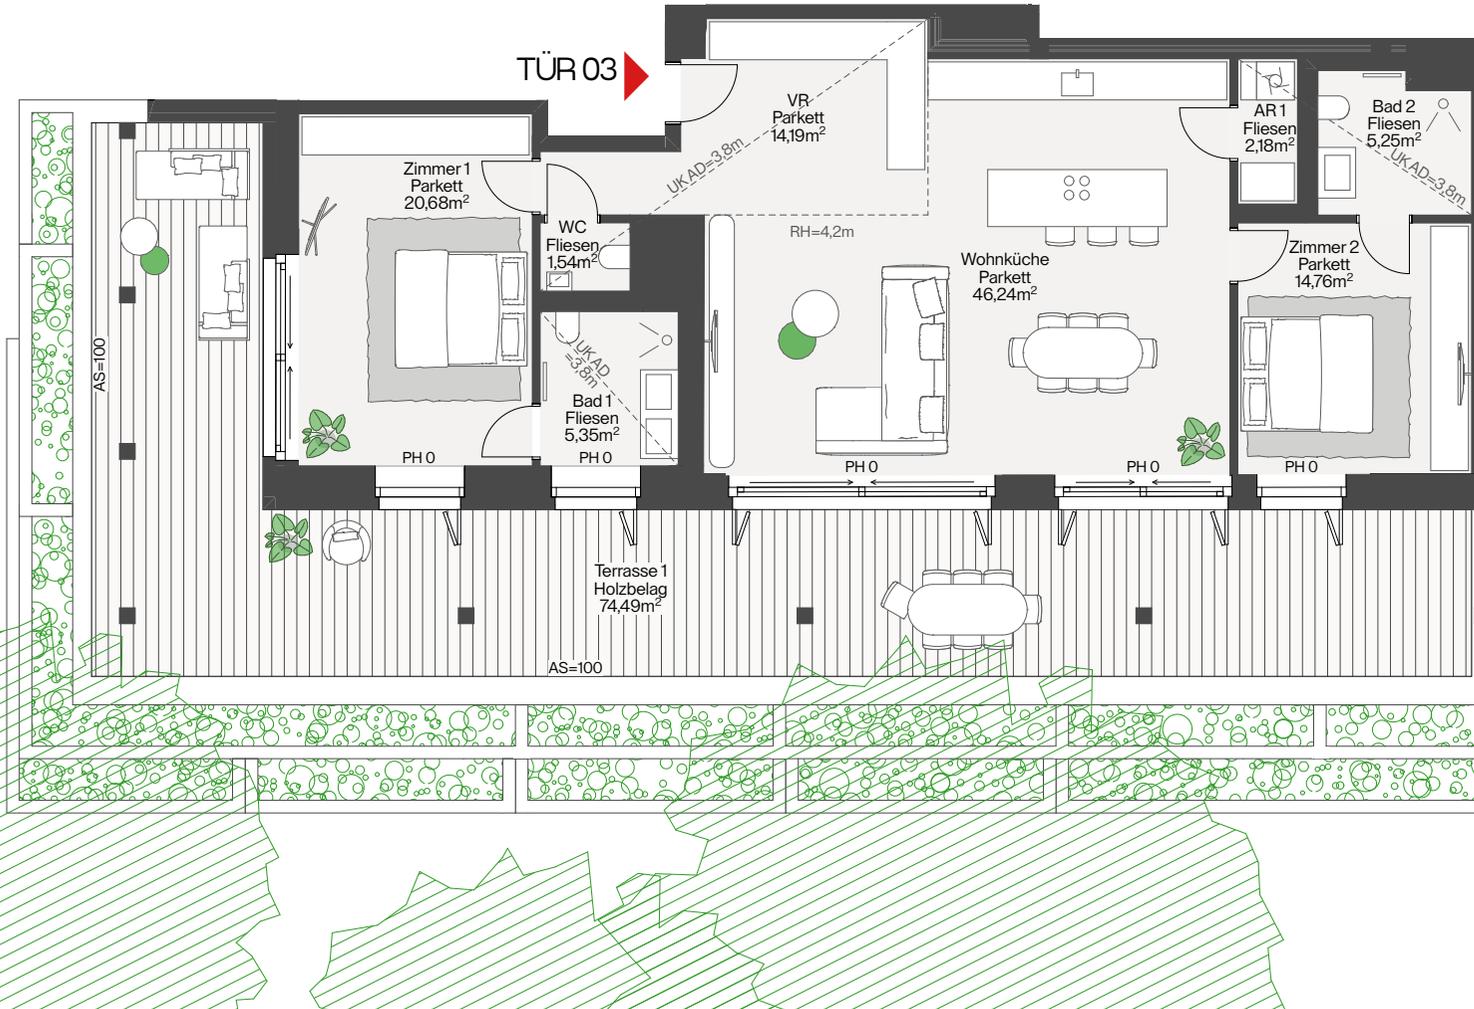

UK AD = Unterkante
abgehängte Decke
RH = Raumhöhe
AS = Absturzsicherung
PH = Parapethöhe in cm

A4 | M 1:120

0 ————— 5



Die in der Plandarstellung dargestellte Möblierung ist schematisch und dient ausschließlich der Illustration. Diese Darstellungen sind unverbindliche Plankopien. Der Planung und Ausführung sind Änderungen vorbehalten. Es gilt die Bau- und Ausstattungsbeschreibung. Sämtliche Maße sind Rohbaumaße.

Planstand: Juli 2025



Luca Vogelsinger
Tel. +43 1 715 00 30 - 3228
Mobil +43 664 834 81 38
luca.vogelsinger@rhomberg.com
rhomberg.com