


## TOP A09 | OG2

Wohnfläche  
Terrasse  
Kellerabteil


53,4 m<sup>2</sup>  
28,0 m<sup>2</sup>  
3,9 m<sup>2</sup>

- 1 Zimmer
- 2 Bad
- 3 Vorraum
- 4 WC
- 5 Wohnküche

11,8 m<sup>2</sup>  
4,9 m<sup>2</sup>  
5,7 m<sup>2</sup>  
1,5 m<sup>2</sup>  
29,3 m<sup>2</sup>

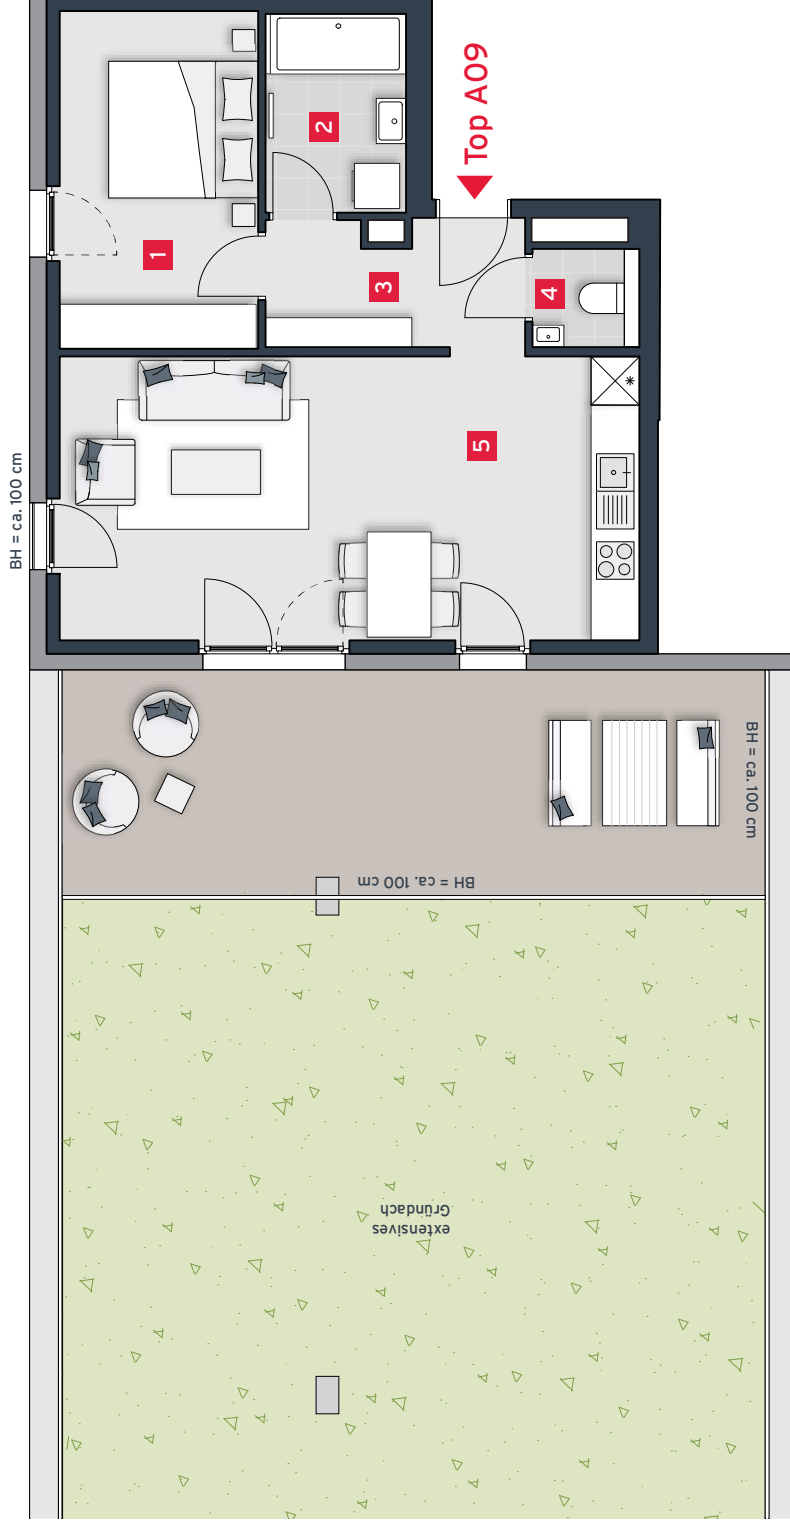

Top A09

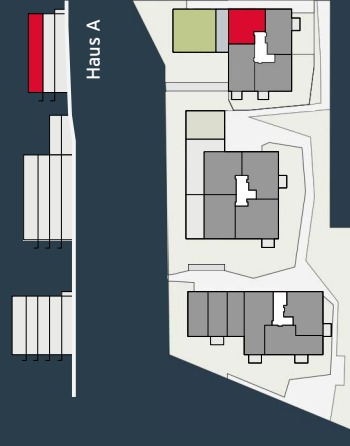

A4 | M 1:100



Die in der Plandarstellung dargestellte Möblierung ist schematisch und dient ausschließlich zur Illustration. Diese Darstellungen sind unverbindliche Plankopien. Der Planung und Ausführung sind Änderungen vorbehalten. Es gilt die Bau- und Ausstattungsbeschreibung. Sämtliche Maße sind Rohbaumaße.  
Planstand: Oktober 2019

### VERKAUF

Luca Vogelsinger  
Tel. +43 1 715 00 30 - 3228  
Mobil +43 664 834 81 38  
luca.vogelsinger@rhombert.com  
www.rhombert.com

