


GESCHOSSPLAN
Kellergeschoß



Die in der Plandarstellung dargestellte Möblierung ist schematisch und dient ausschließlich zur Illustration. Diese Darstellungen sind unverbindliche Plankopien. Der Planung und Ausführung sind Änderungen vorbehalten. Es gilt die Bau- und Ausstattungsbeschreibung. Sämtliche Maße sind Rohbaumaße. Planstand: November 2019



Kubikus
Klomserstraße
3500 Krems an der Donau
www.kubikus.at

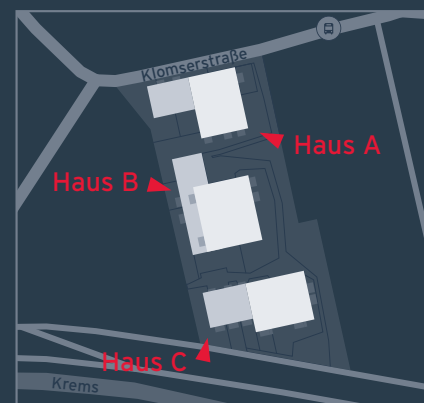

HAUSÜBERSICHT




VERKAUF



Luca Vogelsinger
Tel. +43 1 7150030-3228
Mobil +43 664 8348138
luca.vogelsinger@rhomberg.com
www.rhomberg.com

GESCHOSSPLAN
Zwischengeschoß

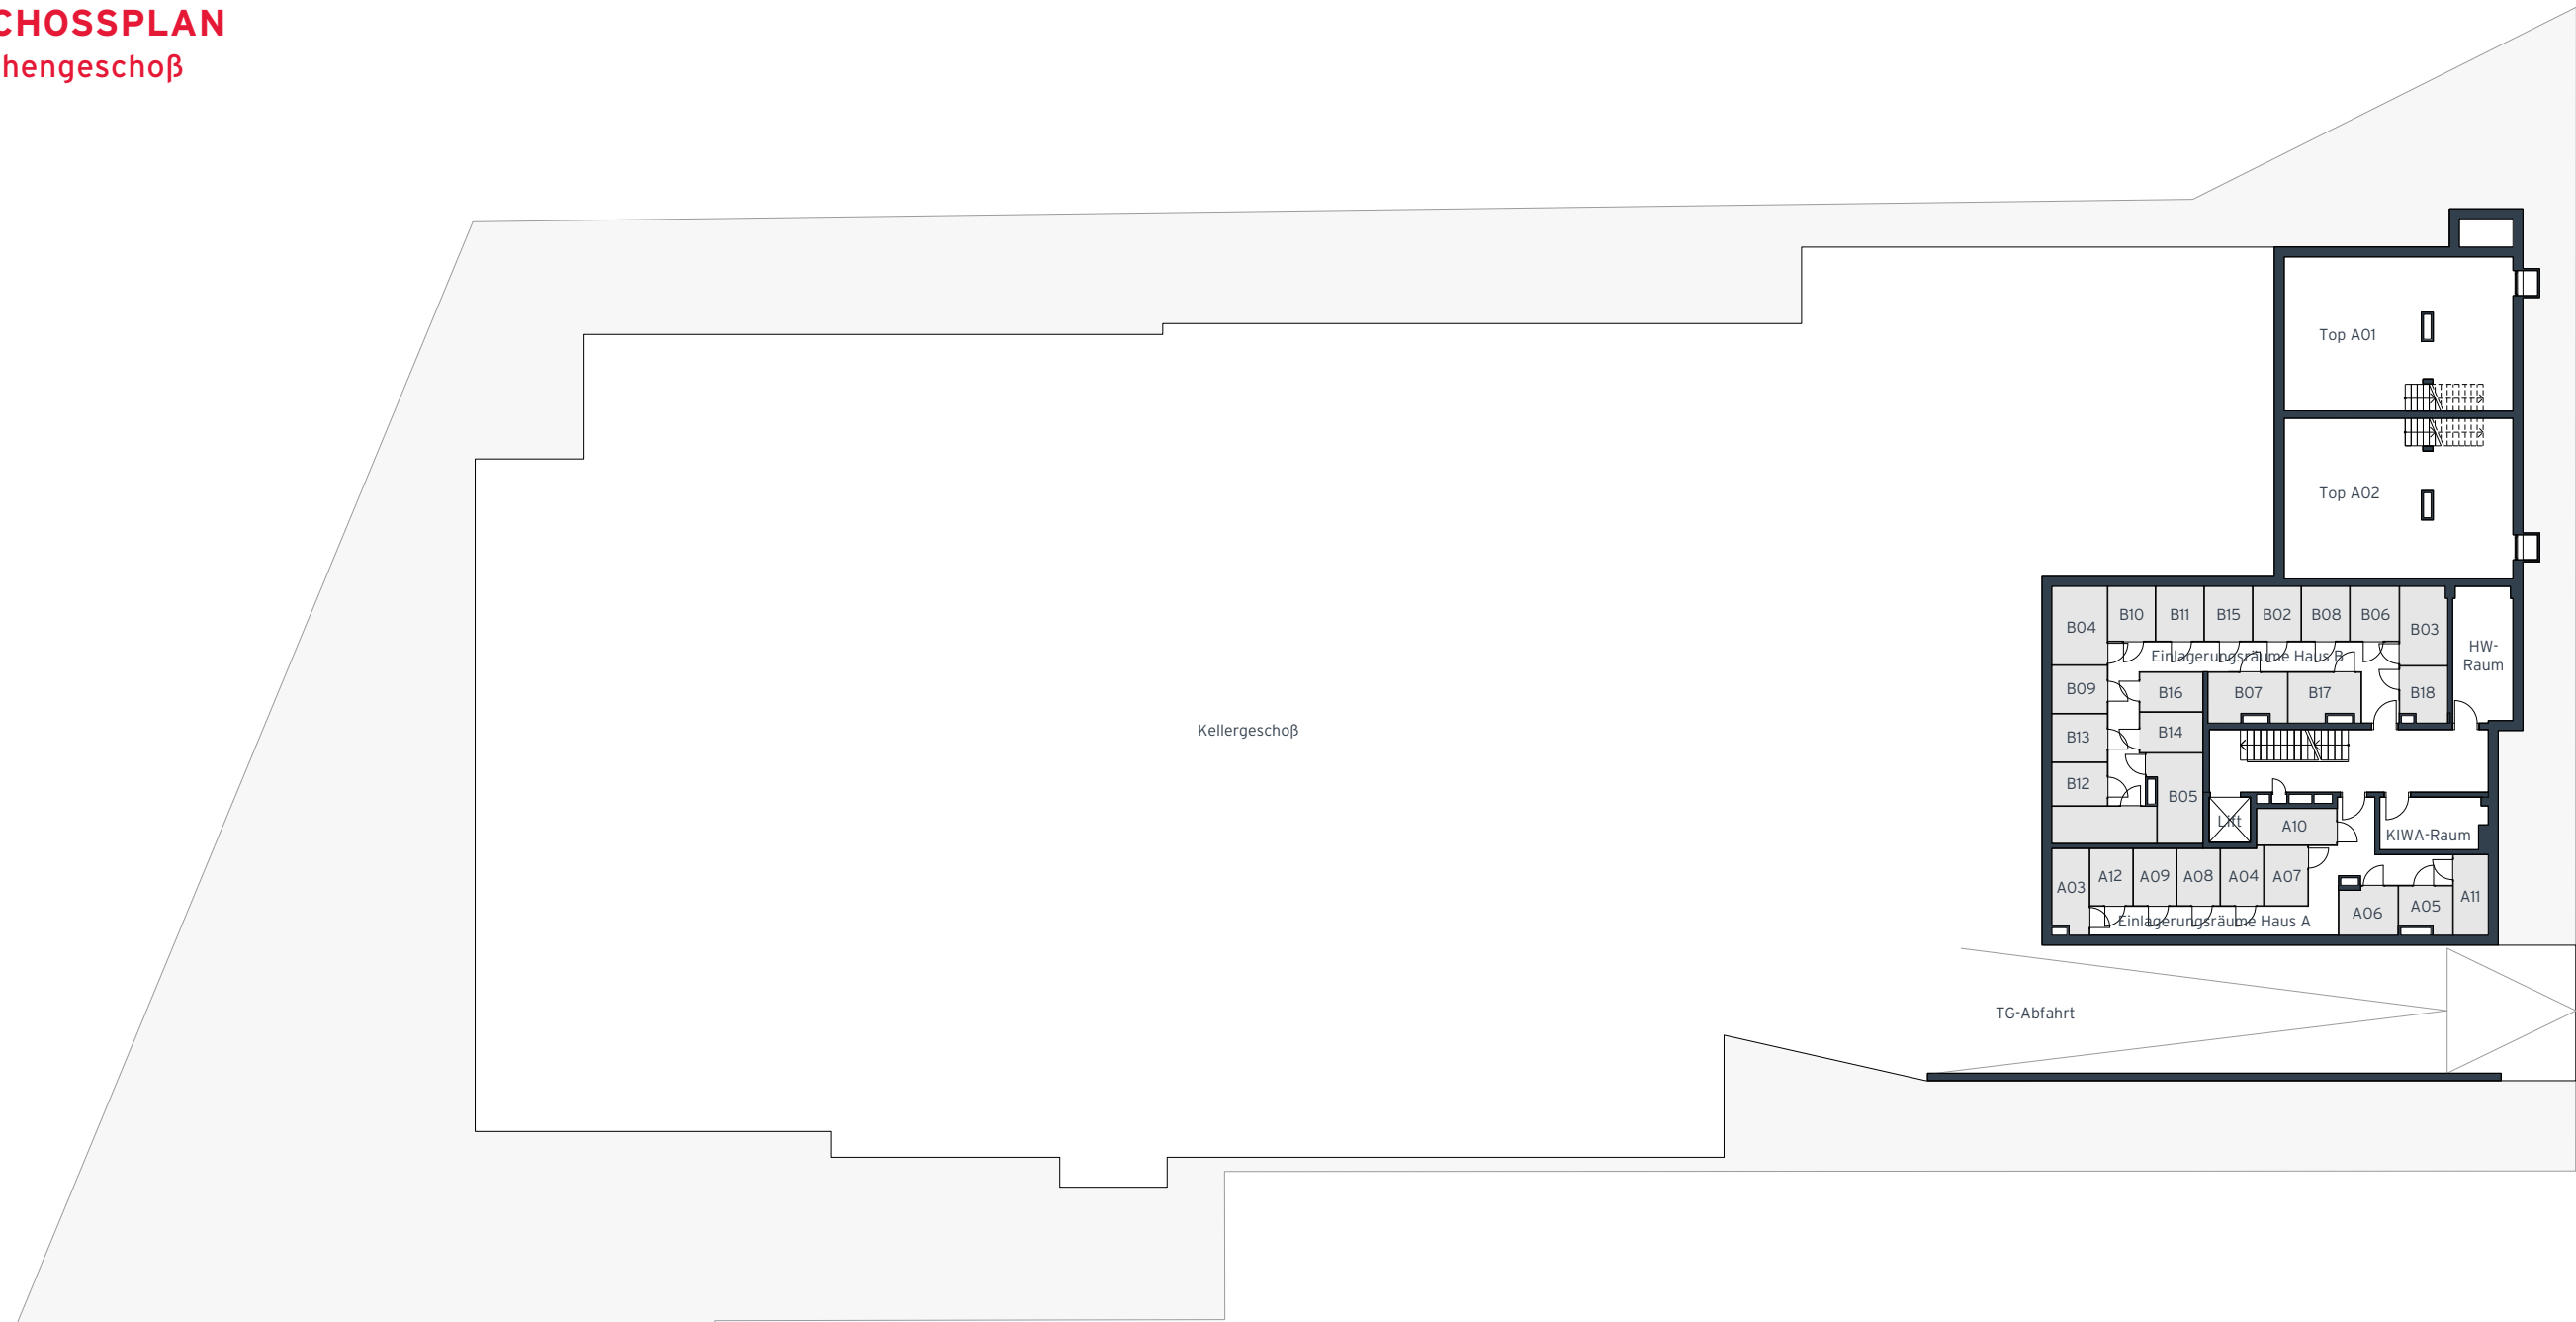

Die in der Plandarstellung dargestellte Möblierung ist schematisch und dient ausschließlich zur Illustration. Diese Darstellungen sind unverbindliche Plankopien. Der Planung und Ausführung sind Änderungen vorbehalten. Es gilt die Bau- und Ausstattungsbeschreibung. Sämtliche Maße sind Rohbaumaße. Planstand: November 2019




A3 | M 1:300



Kubikus

Klomserstraße
3500 Krems an der Donau
www.kubikus.at

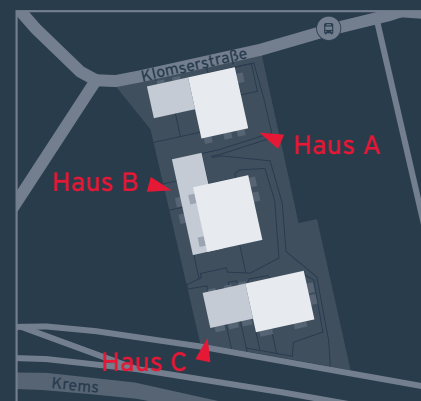

HAUSÜBERSICHT



VERKAUF



Luca Vogelsinger
Tel. +43 1 7150030-3228
Mobil +43 664 8348138
luca.vogelsinger@rhomberg.com
www.rhomberg.com


GESCHOSSPLAN
Erdgeschoß



Die in der Plandarstellung dargestellte Möblierung ist schematisch und dient ausschließlich zur Illustration. Diese Darstellungen sind unverbindliche Plankopien. Der Planung und Ausführung sind Änderungen vorbehalten. Es gilt die Bau- und Ausstattungsbeschreibung. Sämtliche Maße sind Rohbaumaße. Planstand: November 2019



Kubikus
Klomsersstraße
3500 Krems an der Donau
www.kubikus.at

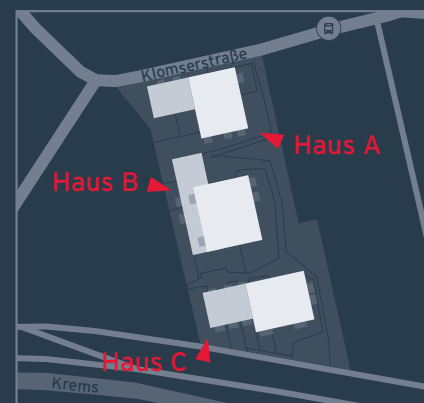

HAUSÜBERISICHT



VERKAUF



Luca Vogelsinger
Tel. +43 1 7150030-3228
Mobil +43 664 8348138
luca.vogelsinger@rhomberg.com
www.rhomberg.com

GESCHOSSPLAN

1. Obergeschoß



Die in der Plandarstellung dargestellte Möblierung ist schematisch und dient ausschließlich zur Illustration. Diese Darstellungen sind unverbindliche Plankopien. Der Planung und Ausführung sind Änderungen vorbehalten. Es gilt die Bau- und Ausstattungsbeschreibung. Sämtliche Maße sind Rohbaumaße. Planstand: November 2019




A3 | M 1:300



Kubikus

Klomserstraße
3500 Krems an der Donau

www.kubikus.at

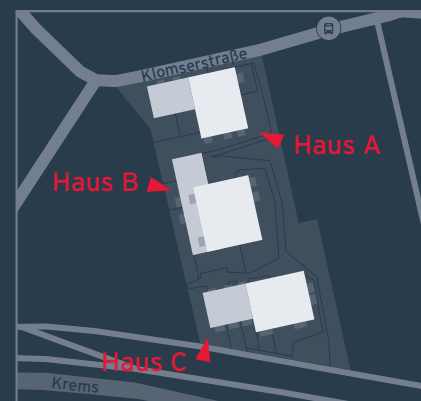

HAUSÜBERSICHT



VERKAUF



Luca Vogelsinger
Tel. +43 1 7150030-3228
Mobil +43 664 8348138
luca.vogelsinger@rhomberg.com
www.rhomberg.com

GESCHOSSPLAN

2. Obergeschoß



Die in der Plandarstellung dargestellte Möblierung ist schematisch und dient ausschließlich zur Illustration. Diese Darstellungen sind unverbindliche Plankopien. Der Planung und Ausführung sind Änderungen vorbehalten. Es gilt die Bau- und Ausstattungsbeschreibung. Sämtliche Maße sind Rohbaumaße. Planstand: November 2019




A3 | M 1:300



Kubikus

Klomserstraße
3500 Krems an der Donau

www.kubikus.at

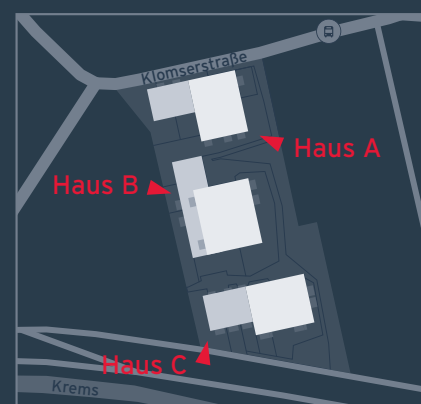

HAUSÜBERSICHT



VERKAUF

Luca Vogelsinger
Tel. +43 1 7150030-3228
Mobil +43 664 8348138
luca.vogelsinger@rhombert.com
www.rhombert.com

GESCHOSSPLAN

3. Obergeschoß



Die in der Plandarstellung dargestellte Möblierung ist schematisch und dient ausschließlich zur Illustration. Diese Darstellungen sind unverbindliche Plankopien. Der Planung und Ausführung sind Änderungen vorbehalten. Es gilt die Bau- und Ausstattungsbeschreibung. Sämtliche Maße sind Rohbaumaße. Planstand: November 2019




A3 | M 1:300



Kubikus

Klomsersstraße
3500 Krems an der Donau
www.kubikus.at

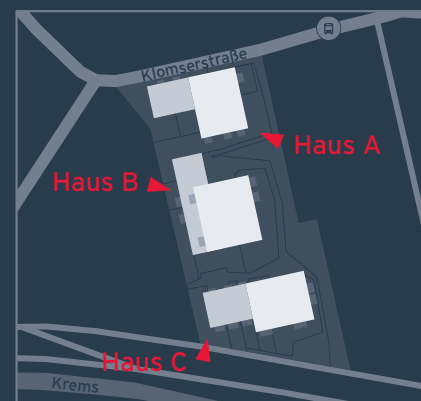

HAUSÜBERSICHT




VERKAUF



Luca Vogelsinger
Tel. +43 1 7150030-3228
Mobil +43 664 8348138
luca.vogelsinger@rhomberg.com
www.rhomberg.com

GESCHOSSPLAN

4. Obergeschoß

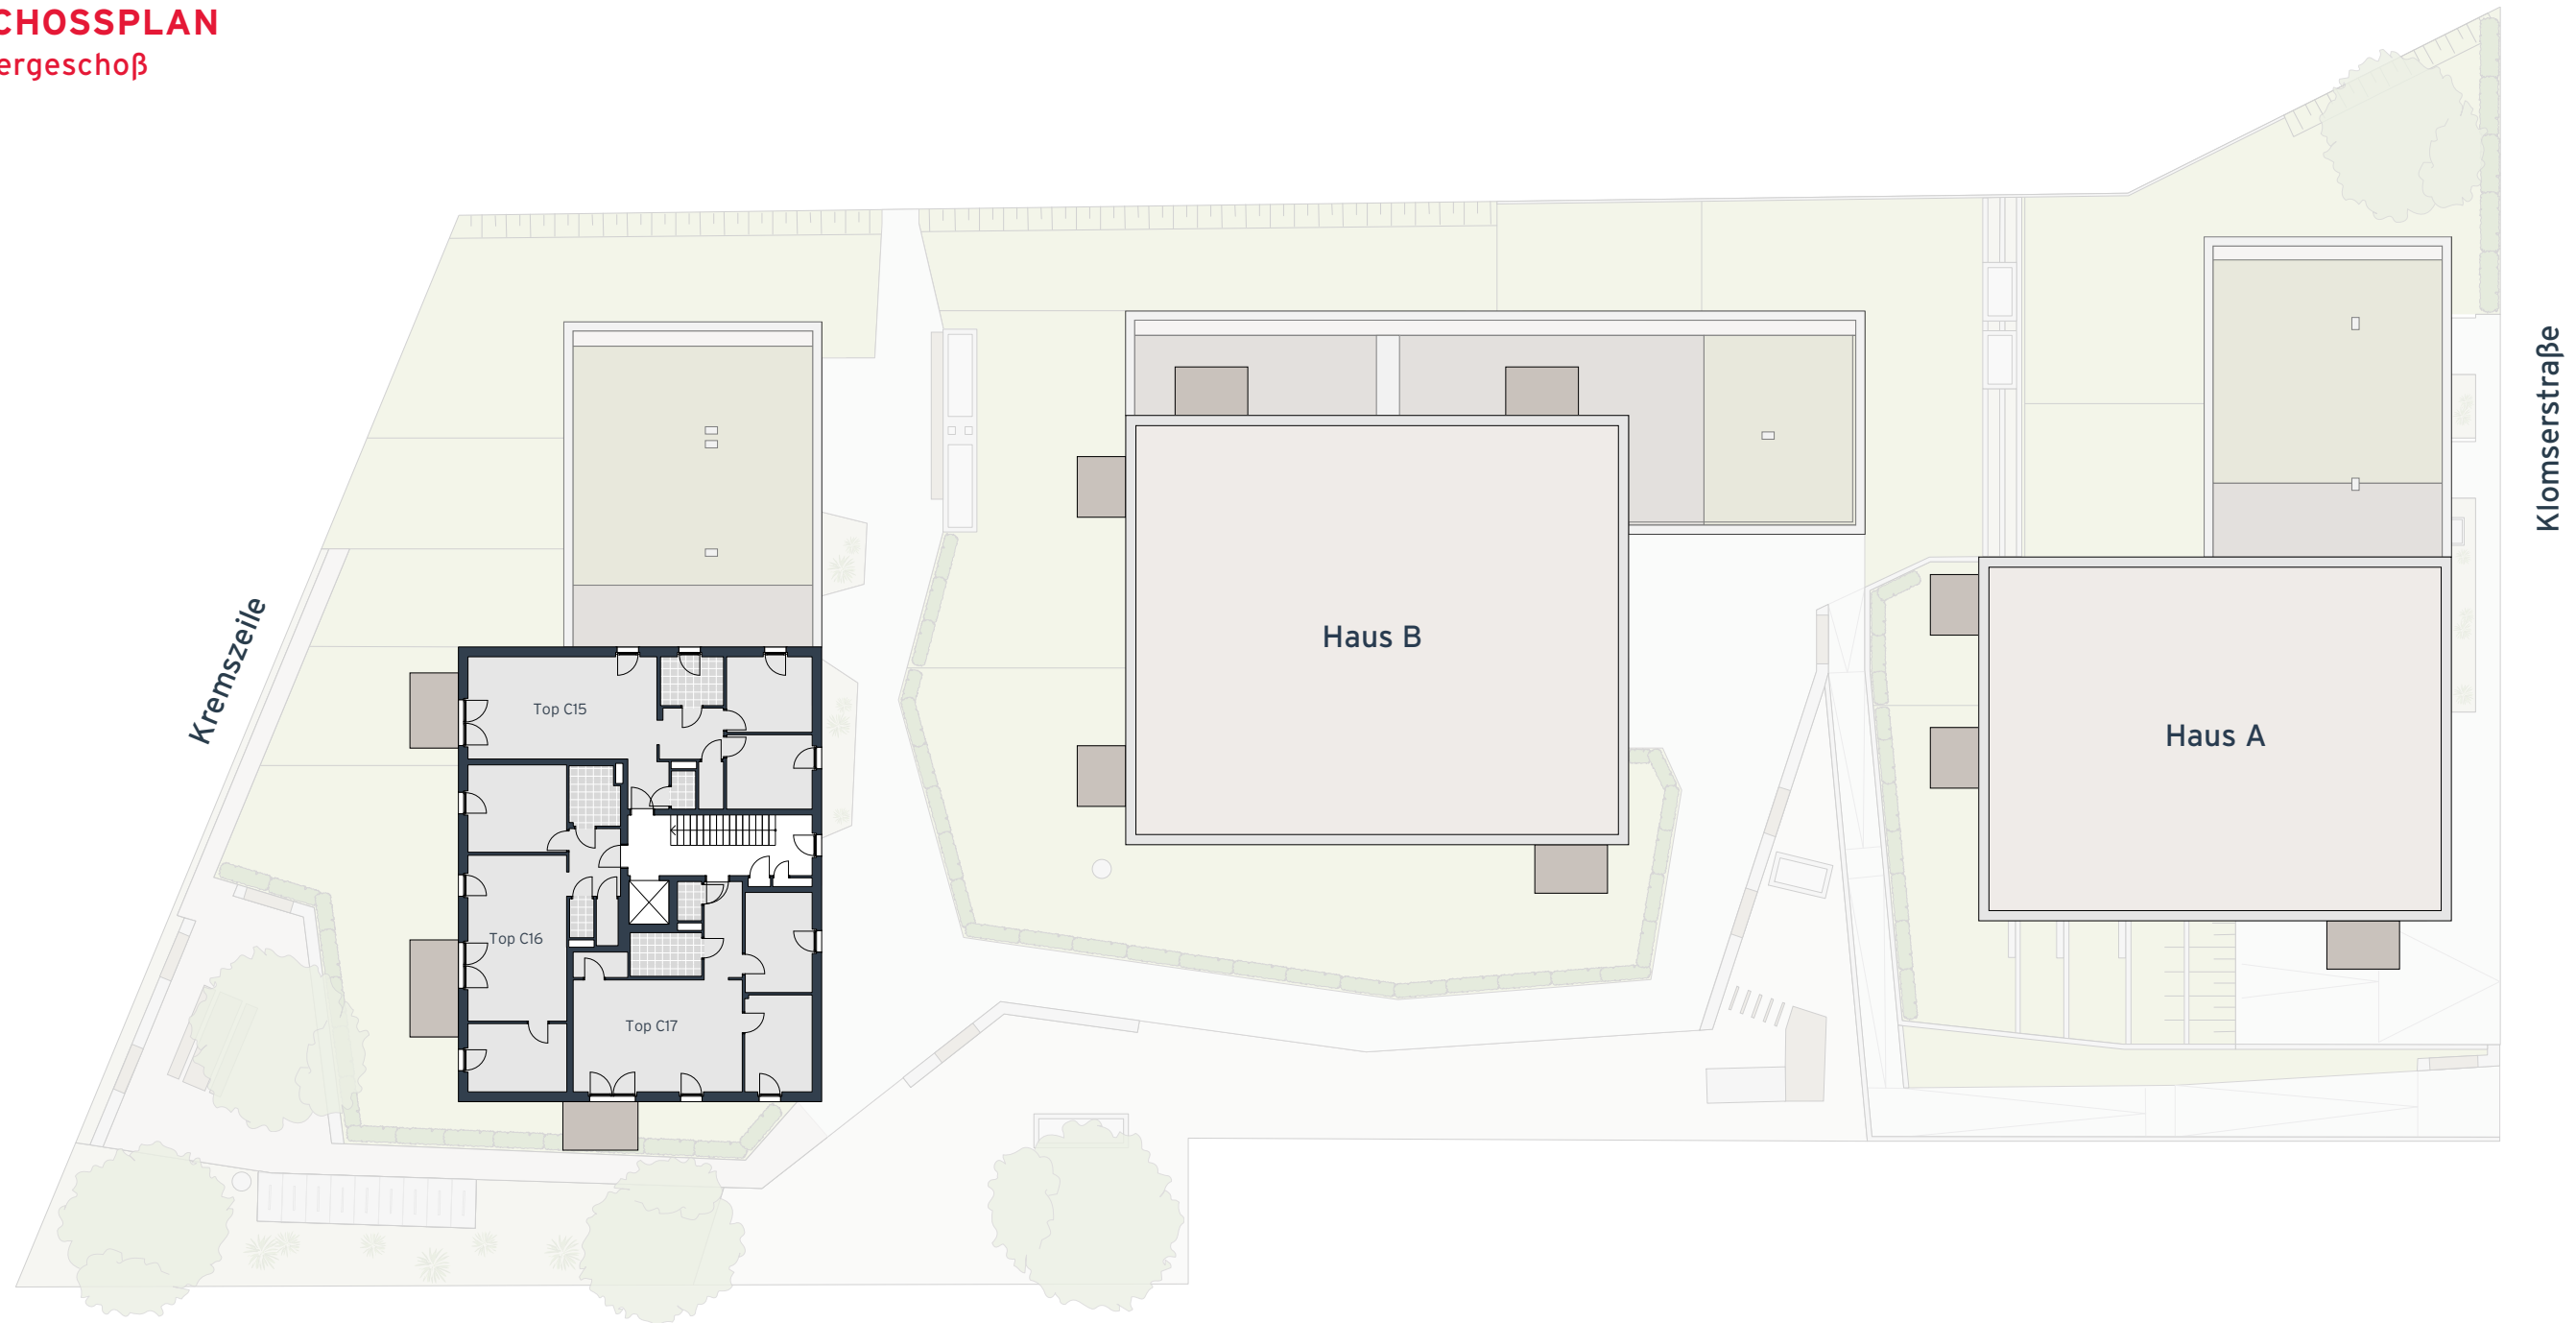

Die in der Plandarstellung dargestellte Möblierung ist schematisch und dient ausschließlich zur Illustration. Diese Darstellungen sind unverbindliche Plankopien. Der Planung und Ausführung sind Änderungen vorbehalten. Es gilt die Bau- und Ausstattungsbeschreibung. Sämtliche Maße sind Rohbaumaße. Planstand: November 2019




A3 | M 1:300



Kubikus

Klomserstraße
3500 Krems an der Donau
www.kubikus.at

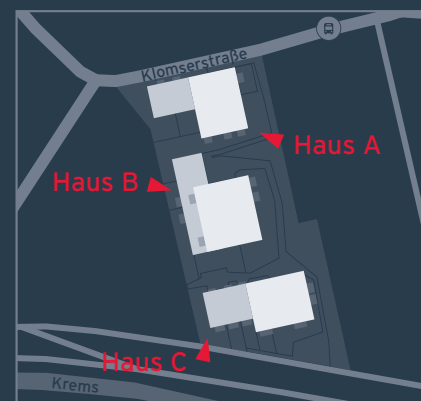

HAUSÜBERSICHT




VERKAUF



Luca Vogelsinger
Tel. +43 1 7150030-3228
Mobil +43 664 8348138
luca.vogelsinger@rhomberg.com
www.rhomberg.com

GESCHOSSPLAN
Dachdraufsicht

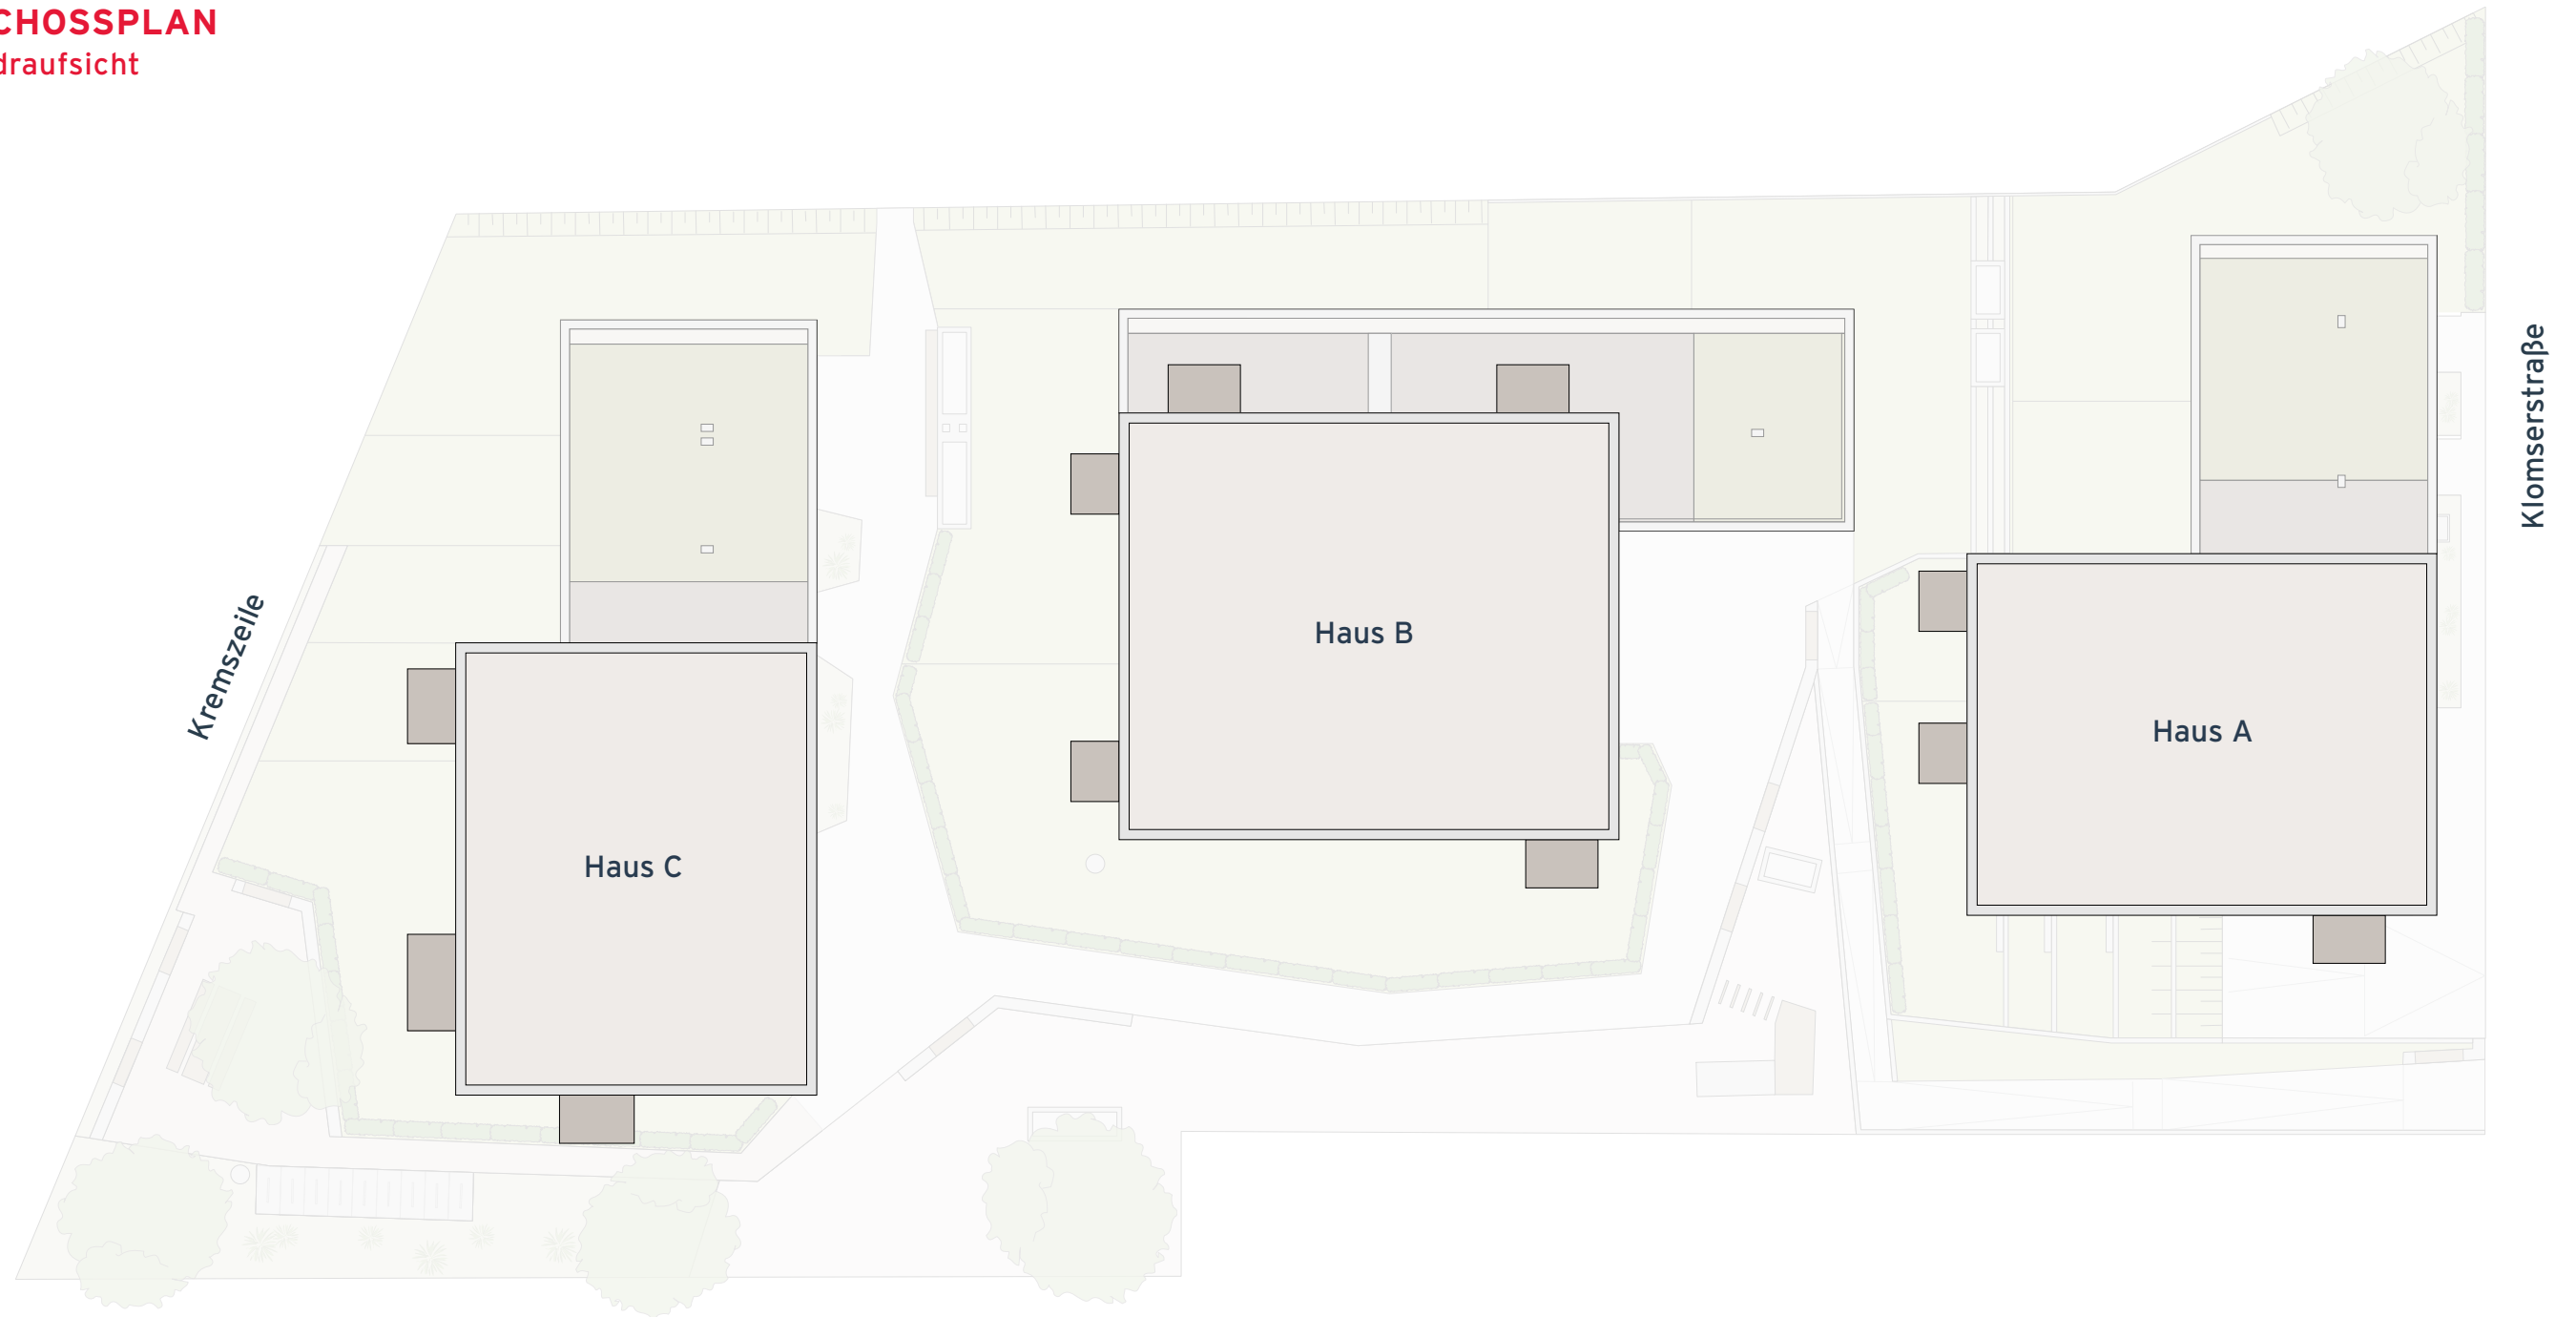

Die in der Plandarstellung dargestellte Möblierung ist schematisch und dient ausschließlich zur Illustration. Diese Darstellungen sind unverbindliche Plankopien. Der Planung und Ausführung sind Änderungen vorbehalten. Es gilt die Bau- und Ausstattungsbeschreibung. Sämtliche Maße sind Rohbaumaße. Planstand: November 2019




A3 | M 1:300



Kubikus

Klomserstraße
3500 Krems an der Donau
www.kubikus.at

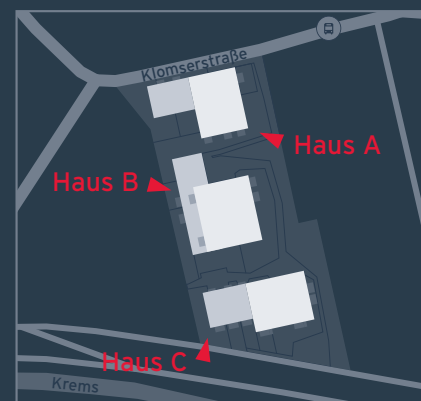

HAUSÜBERICHT



VERKAUF



Luca Vogelsinger
Tel. +43 1 7150030-3228
Mobil +43 664 8348138
luca.vogelsinger@rhomberg.com
www.rhomberg.com