



## GESCHOSSPLAN

### 4. Obergeschoß

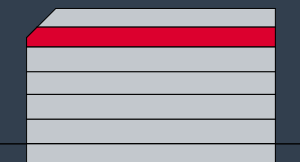

Die in der Plandarstellung dargestellte Möblierung ist schematisch und dient ausschließlich zur Illustration. Diese Darstellungen sind unverbindliche Plankopien. Der Planung und Ausführung sind Änderungen vorbehalten. Es gilt die Bau- und Ausstattungsbeschreibung. Sämtliche Maße sind Rohbaumaße.  
Planstand: März 2021

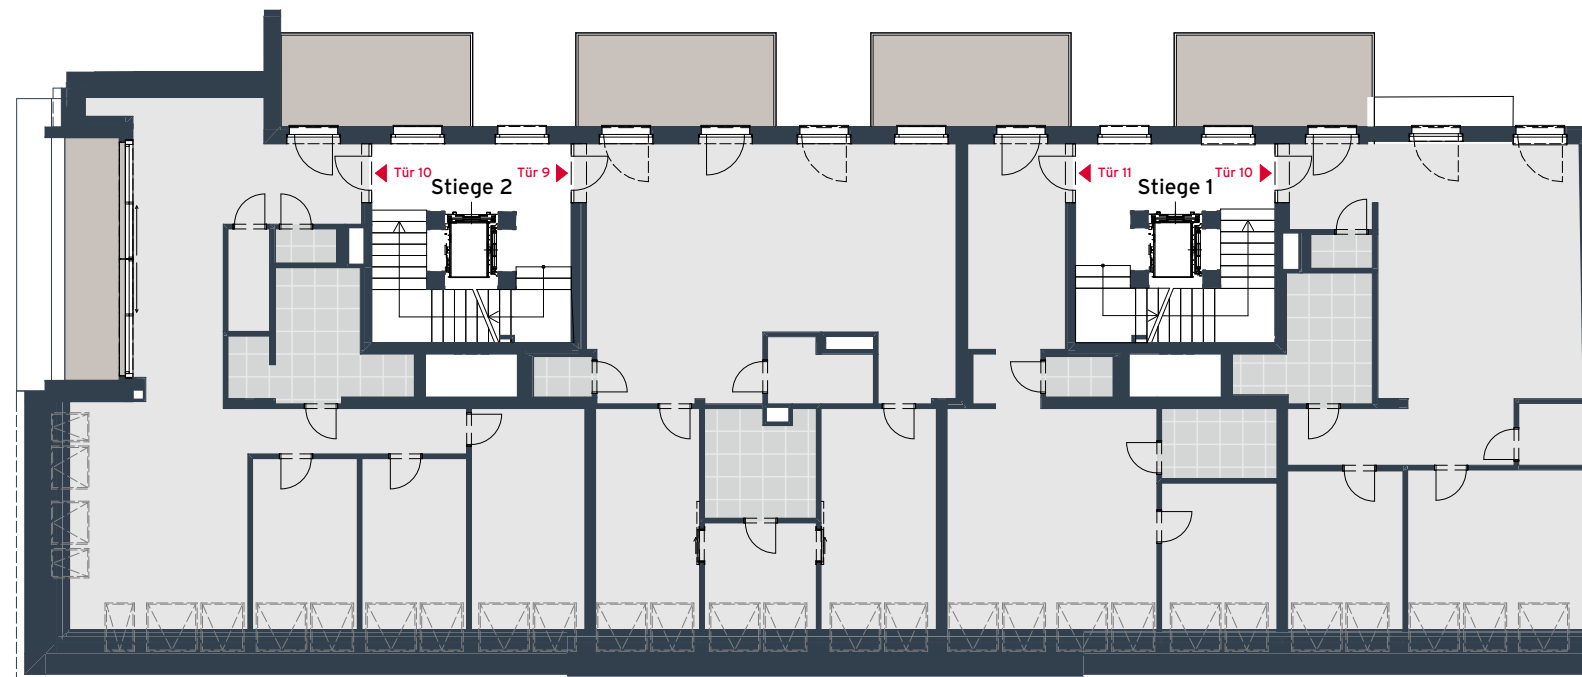

A3 | M 1:200



## VERKAUF



Luca Vogelsinger  
Tel. +43 1 7150030-3228  
Mobil +43 664 8348138  
[luca.vogelsinger@rhomberg.com](mailto:luca.vogelsinger@rhomberg.com)  
[www.rhomberg.com](http://www.rhomberg.com)